




MUNICIPALITÉ DE L'ARIANA

PROJET DE CONSTRUCTION D'UN ENSEMBLE RÉSIDENTIEL
SITUÉ AU LOTISSEMENT EL WIFEK - RIADH ENNASR



RÉSIDENCE : **SILÈNE**

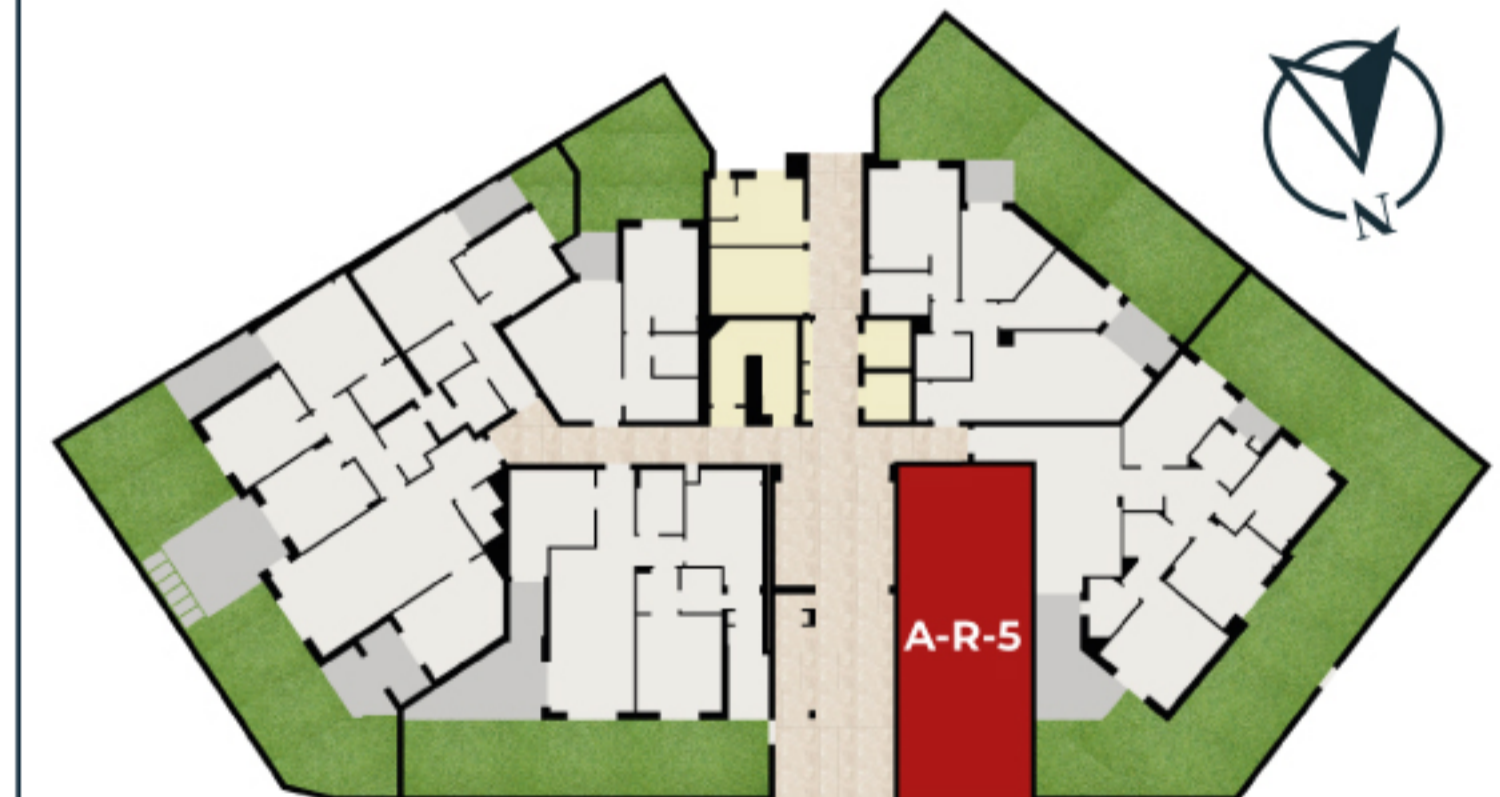

APPARTEMENT : **A R - 5**

TYPE : **S + 1**

RDC

SURFACE TOTALE : **59 M²**

SURFACE JARDIN : **22.5 M²**



N.B. : Ces plans ainsi que les surfaces et les dimensions sont donnés à titre purement indicatif.