


MUNICIPALITÉ DE L'ARIANA

PROJET DE CONSTRUCTION D'UN ENSEMBLE RÉSIDENTIEL  
SITUÉ AU LOTISSEMENT EL WIFEK - RIADH ENNASR



RÉSIDENCE : **SILÈNE**

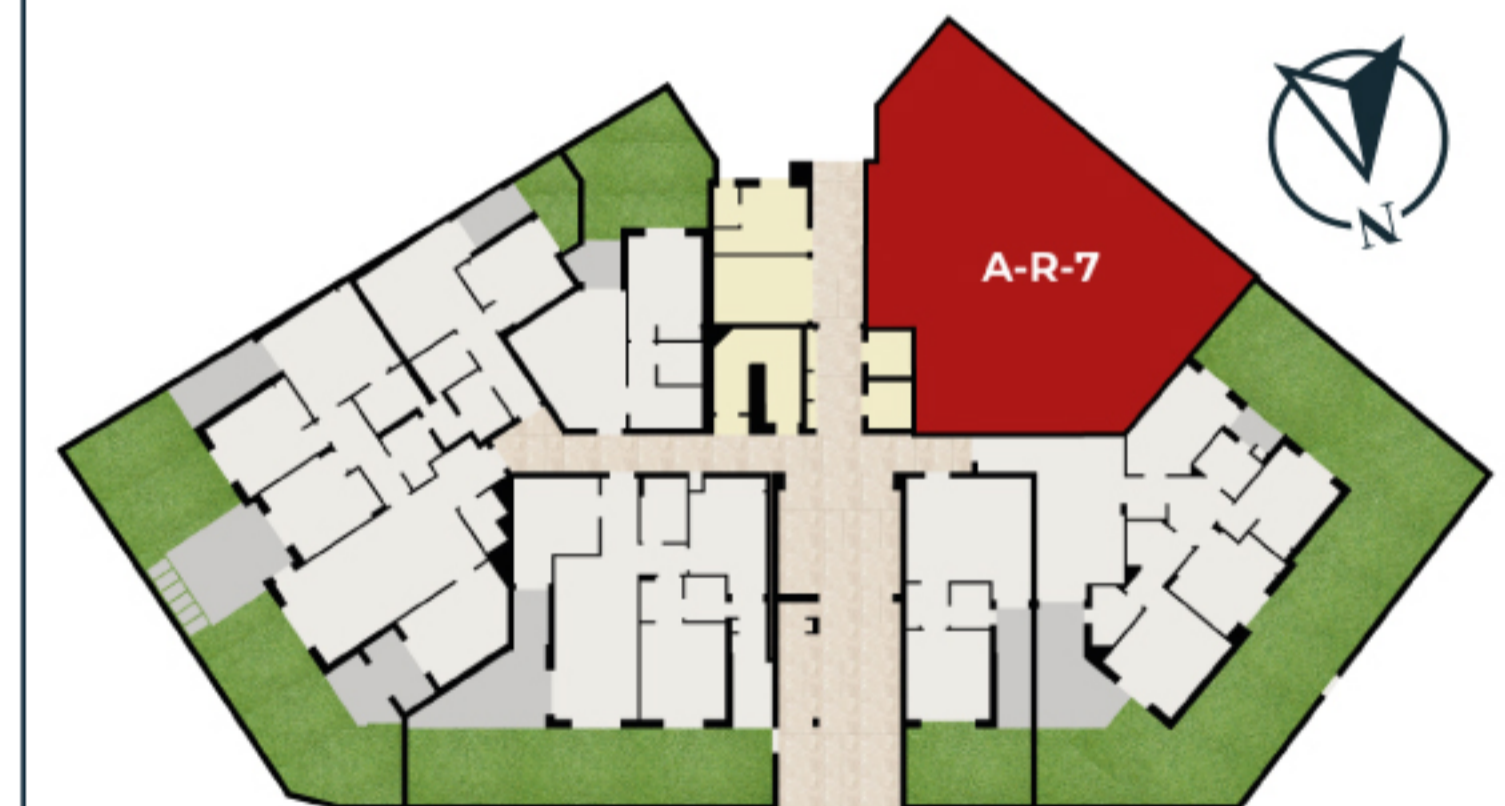

APPARTEMENT : **A R - 7**

TYPE : **S + 2**

**RDC**

SURFACE TOTALE : **104 M<sup>2</sup>**

SURFACE JARDIN : **68.5 M<sup>2</sup>**



**N.B. :** Ces plans ainsi que les surfaces et les dimensions sont donnés à titre purement indicatif.